


双灯头云台系统

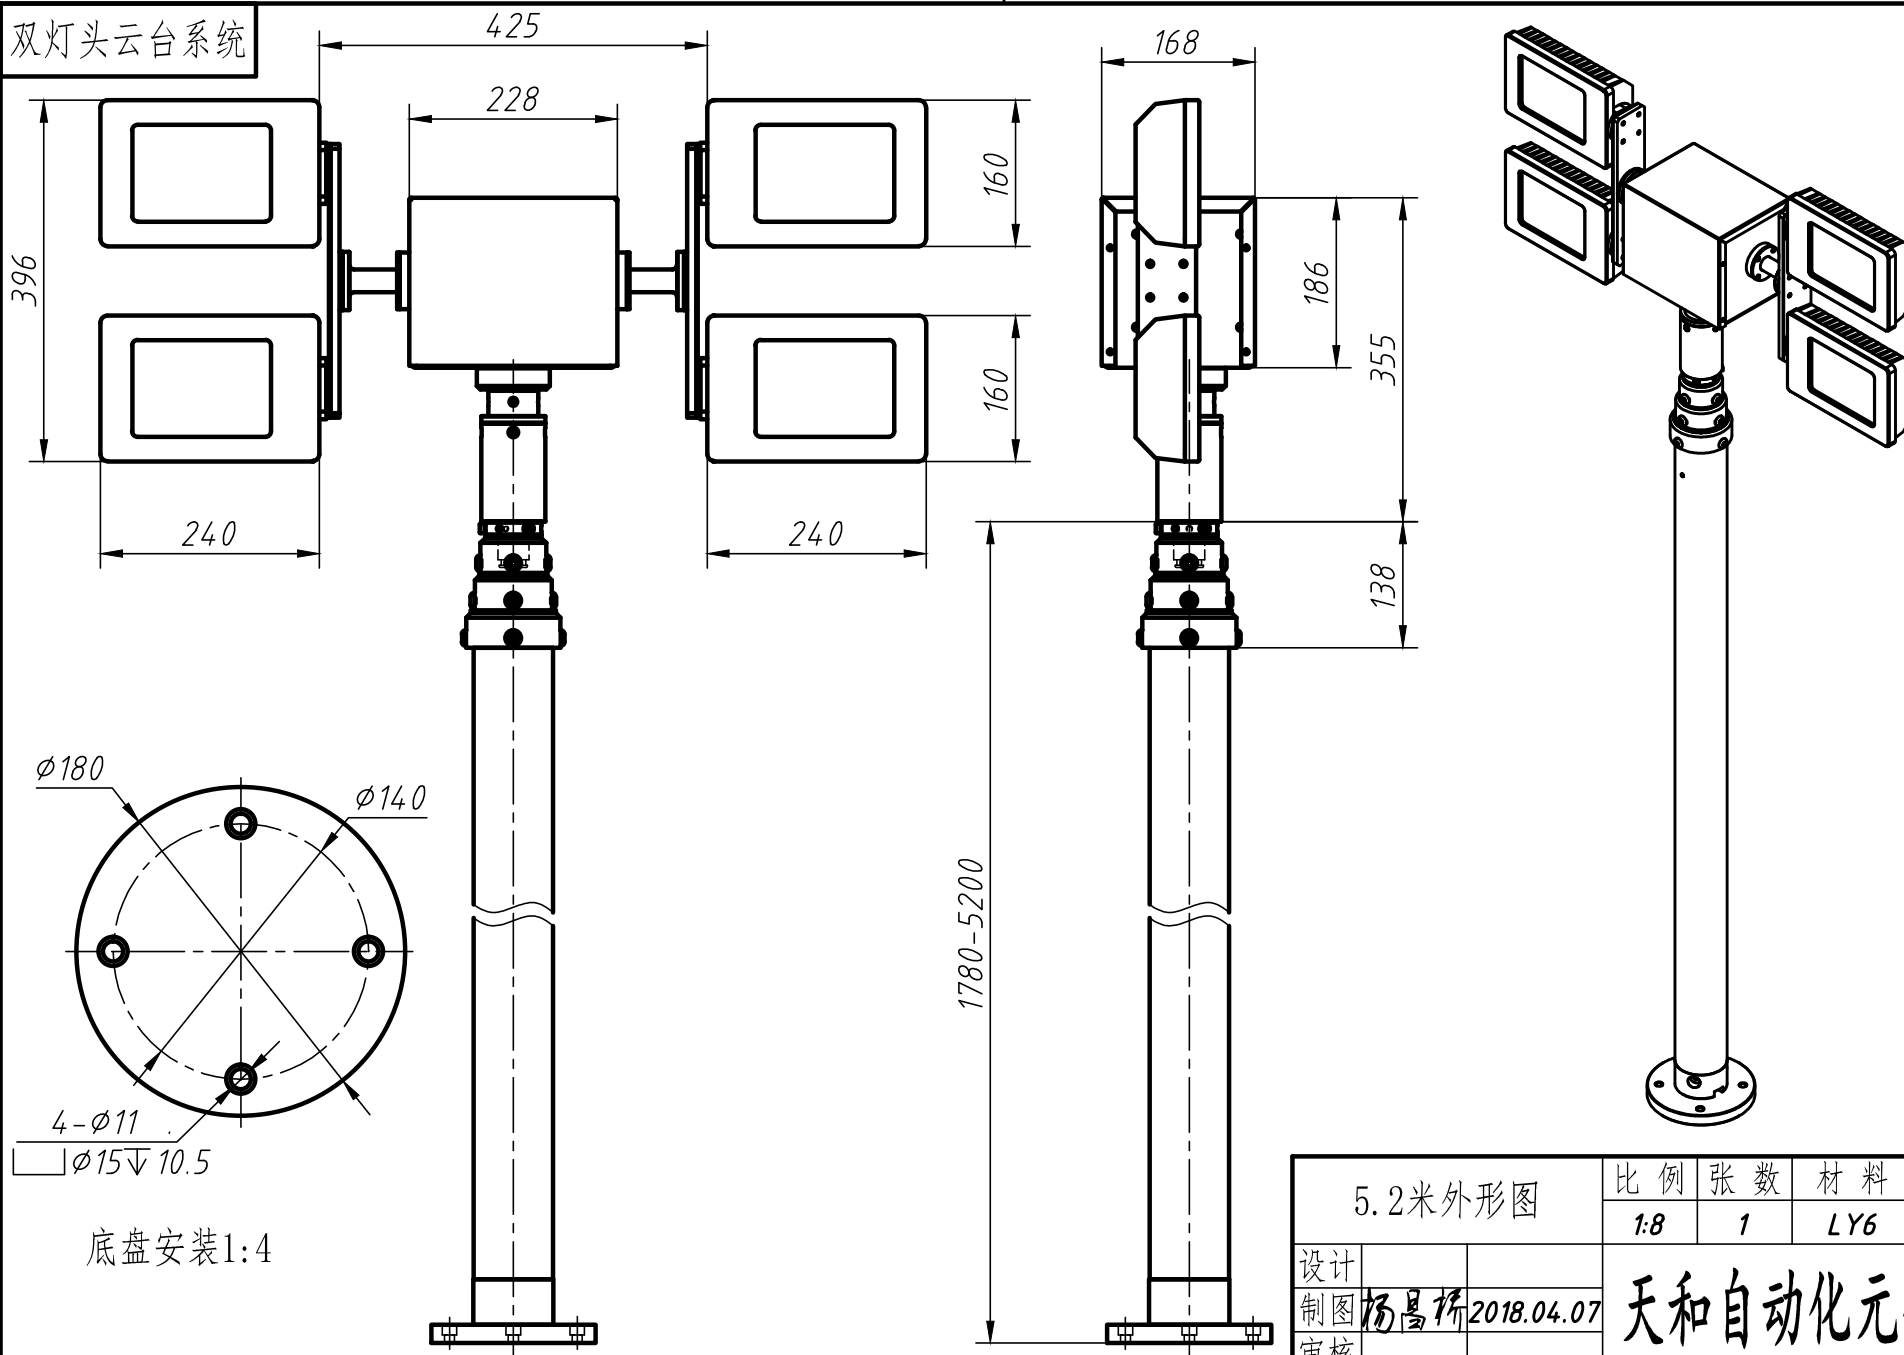

5.2米外形图		比例	张数	材料	图号
		1:8	1	LY6	01
设计					
制图	杨昌林	2018.04.07			
审核					

天和自动化元件厂